


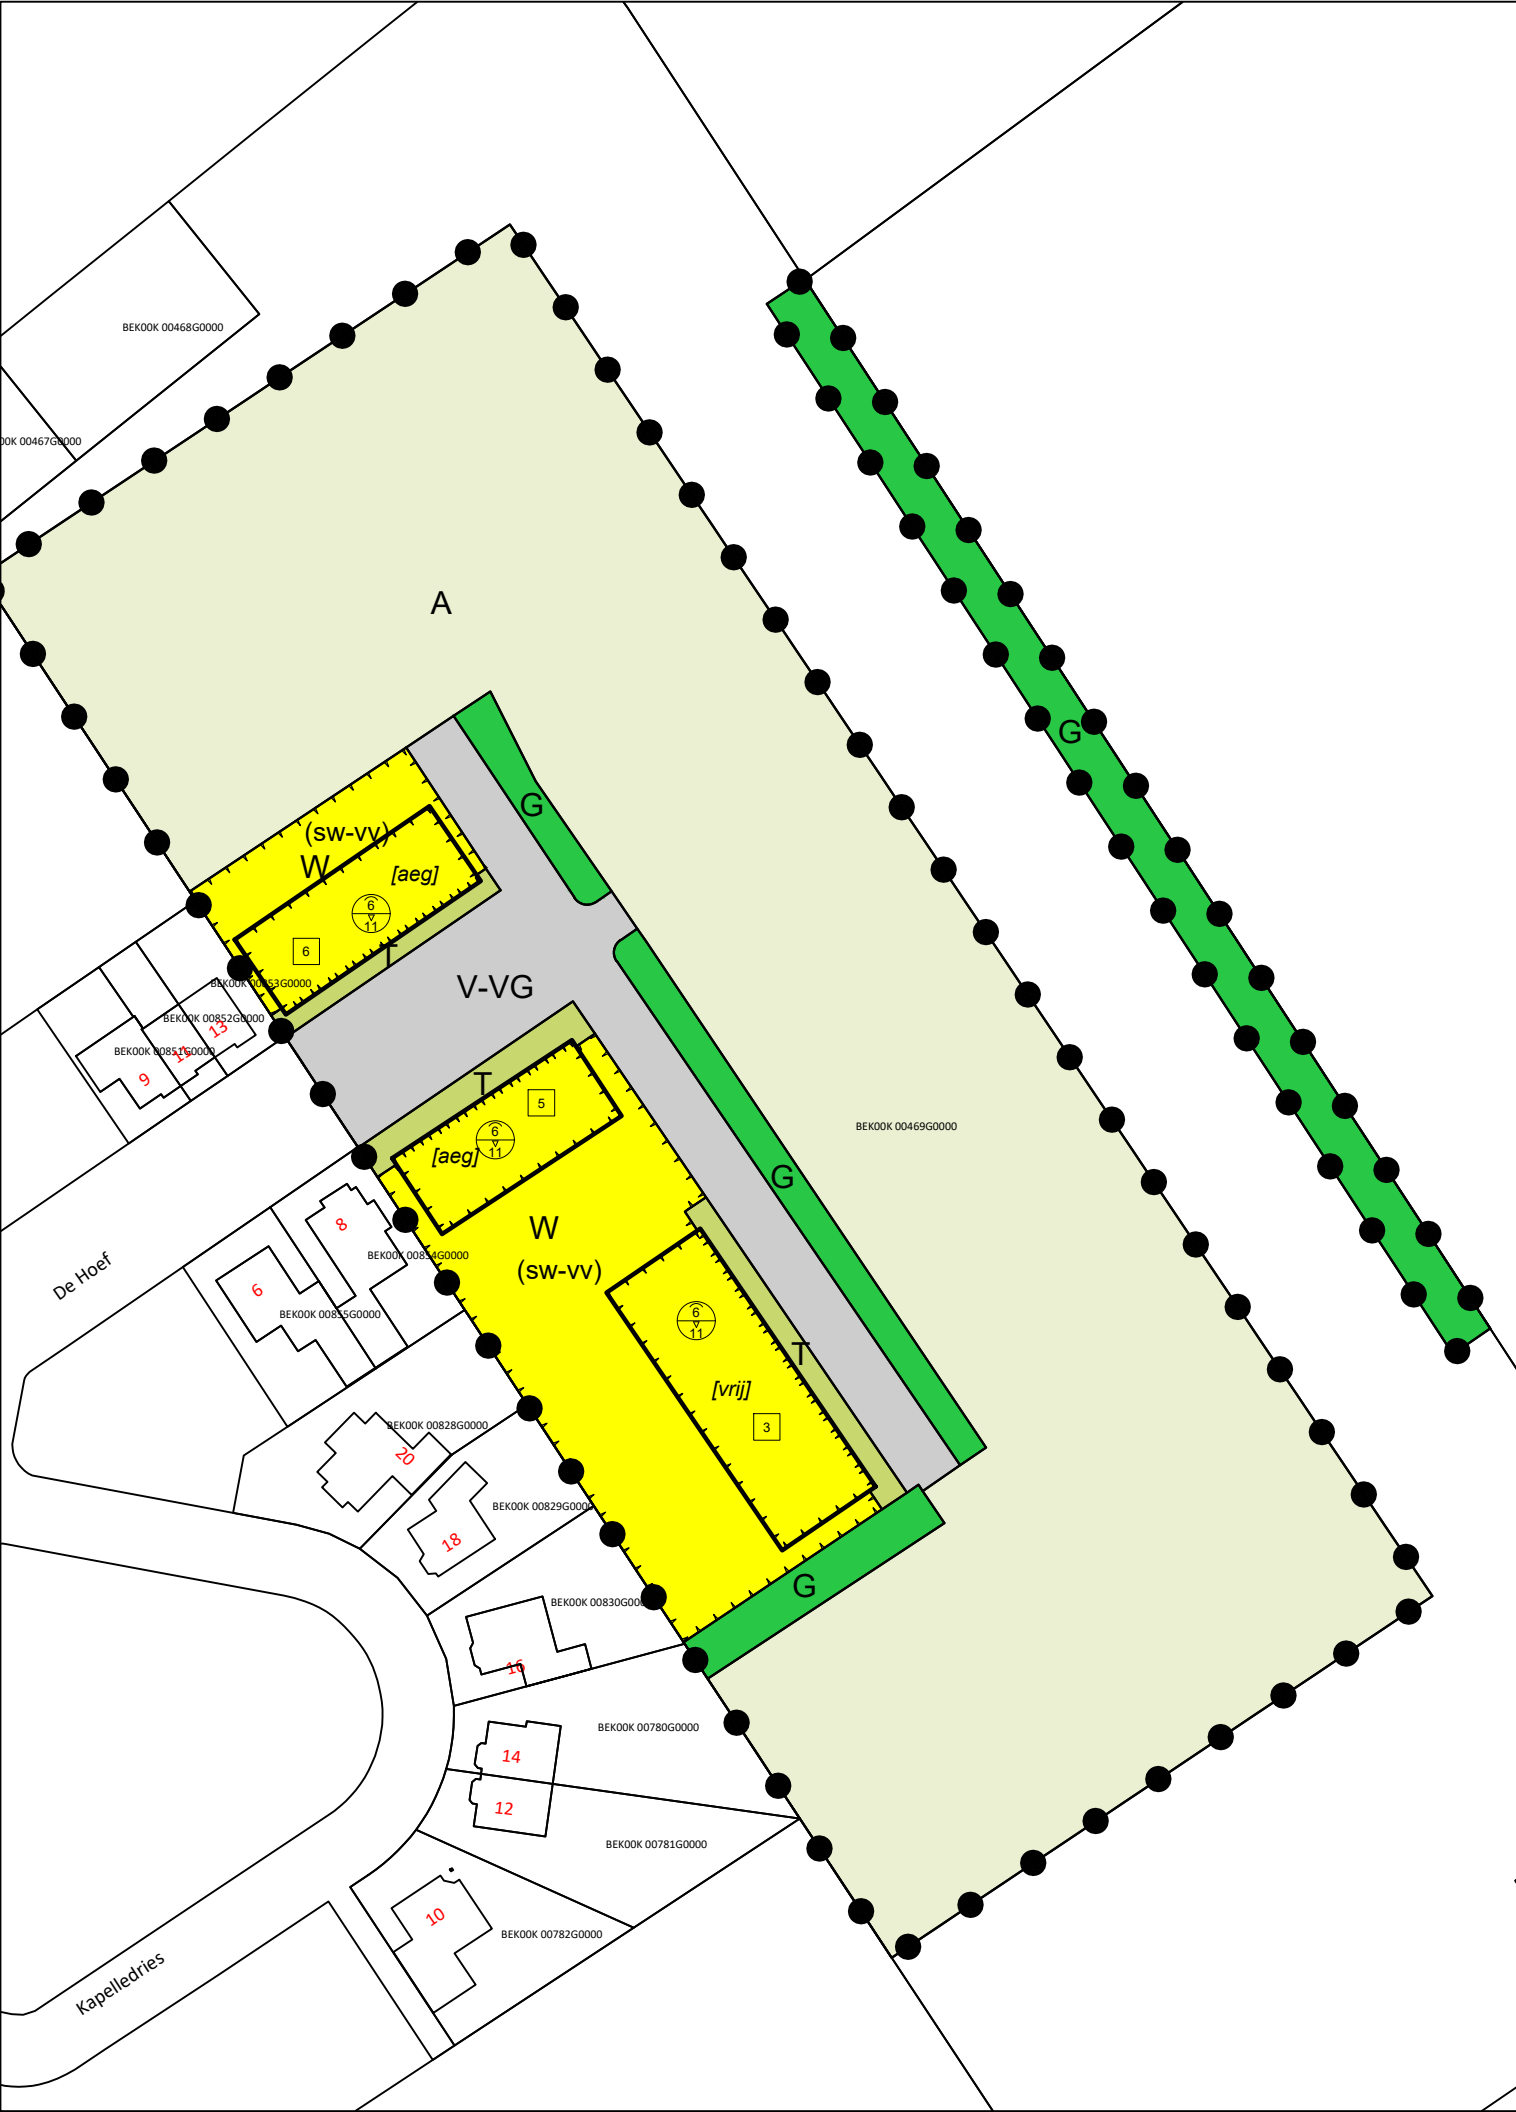

Plangebied

Woningbouw Kapelledries fase 2

Enkelbestemmingen

- A Agrarisch
- G Groen
- T Tuin
- V-VG Verkeer - Verblijfsgebied
- W Wonen

Funcctieaanduidingen

(sw-vv) specifieke vorm van wonen - voorwaardelijke verplichting

Bouwvlakken

bouwvlak

Bouwaanduidingen

- [aeg] aaneengebouwd
- [vrij] vrijstaand

Maatvoeringen

- 3 maximum aantal wooneenheden
- 6 maximum goothoogte (m)
11 maximum bouwhoogte (m)

BESTEMMINGSPLAN
"Woningbouw Kapelledries fase 2"

Projectnr : 191720
Blad : NL.IMRO.1724.BPBwkt1087-ONTW
Getekend : L.S.
Schaal : 1:1000
Datum : 2020-03-16
Wijz. : --

GEMEENTE BERGEIJK

Molenzicht 2 | 4881 BW Zundert | 076-5990340 | www.schoenmakersadvies.nl