


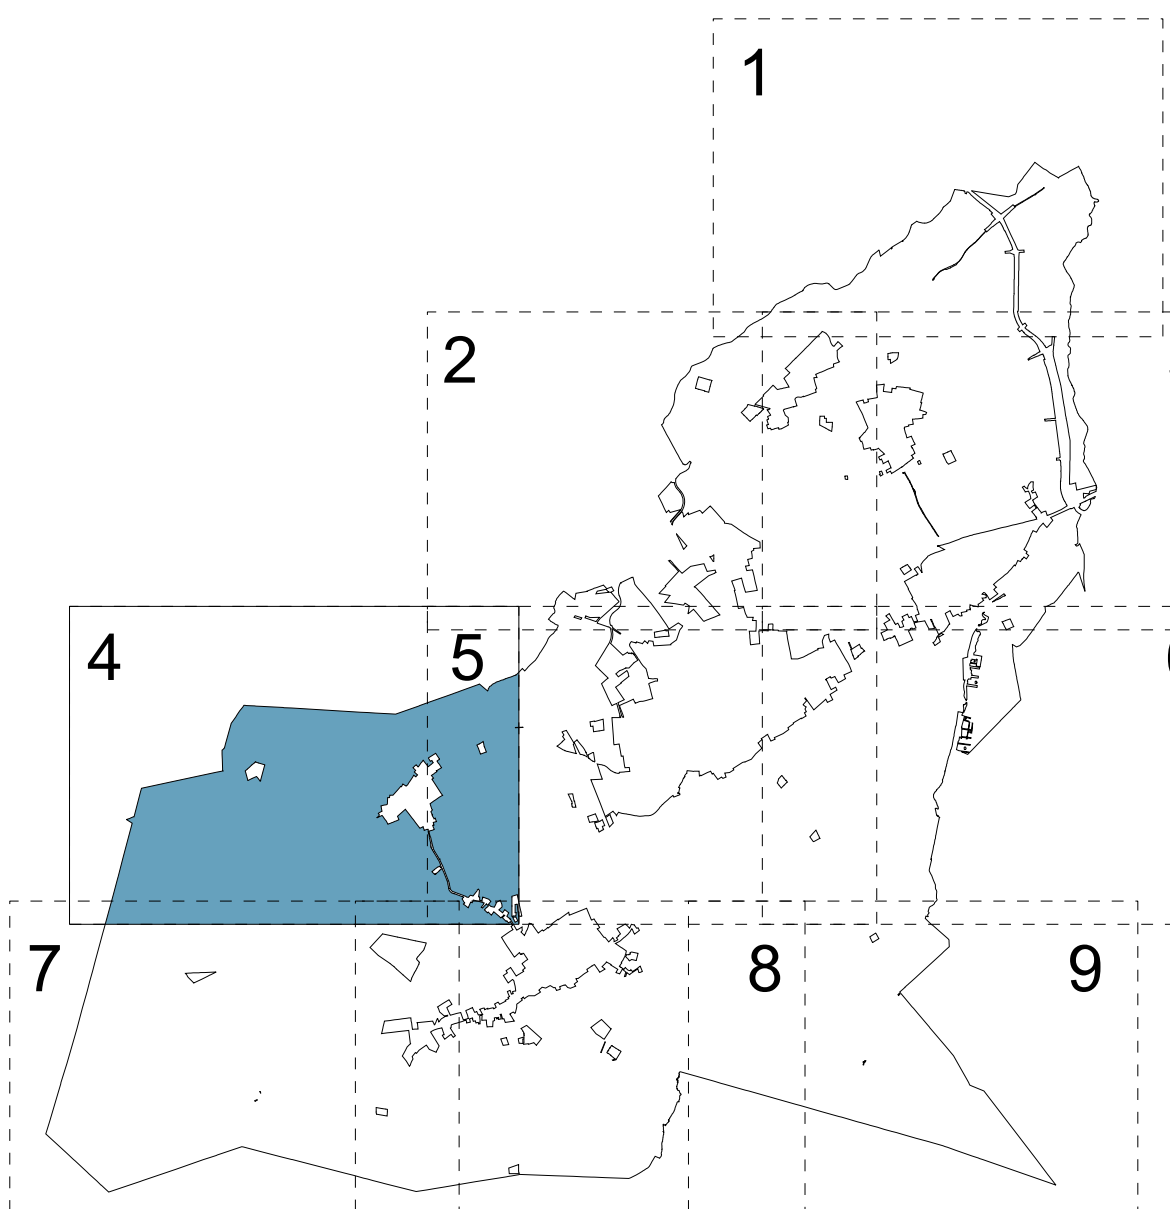

Verklaringen
Bestaande bebouwing en kadastrale ondergrond

Gemeente Bergeijk
Bestemmingsplan
3de Herziening Buitengebied Bergeijk 2022
Micro-Idn : NL.IMRG.1728.0PUB00304-ANST
Status :
Vastgesteld : 19-09-2022
Ontwerp : 01-10-2022
Vaststelling : 09-2023

Schaal 1:5000
Tekenaar K. Wilmer / K. Bastiaansen
Projectleider E. Boonman
Tekeningsnummer TK03-047952-01E
Formaat A0
www.anteagroup.nl
anteagroup